

ZAC CENTRE BOURG NORD

Commune de La Plaine sur Mer

Dossier de création modificatif

Plan de périmètre | Mars 2023

Dossier initial en septembre 2015

Réalisé par l'équipe Paysages de l'Ouest, Artélia Ville et Transports,
Cibles et Stratégies & Caradeux.



MAITRISE D'OUVRAGE

COMMUNE DE LA PLAINE SUR MER

Place du Fort Gentil - 44770 LA PLAINE SUR MER

MAITRISE D'OEUVRE ZAC

MAGNUM Architectes & Urbanistes

10, rue Marceau - 44000 NANTES

CERAMIDE

3, rue Edouard Nignon - 44300 NANTES

PHYTOLAB Paysagistes

4bis, rue du Général Leclerc de Hauteclocque - 44000 NANTES

METAVISION

3 rue de Brosses - 44100 NANTES

NOCTILUCA

35, rue des Olivettes - 44000 NANTES


DOSSIERS RÉGLEMENTAIRES

THEMA Environnement

250 rue Jean Mermoz - 44150 ANCENIS

Atelier Anne Tessier / STED

47, rue des Fontaines - 56640 ARZON

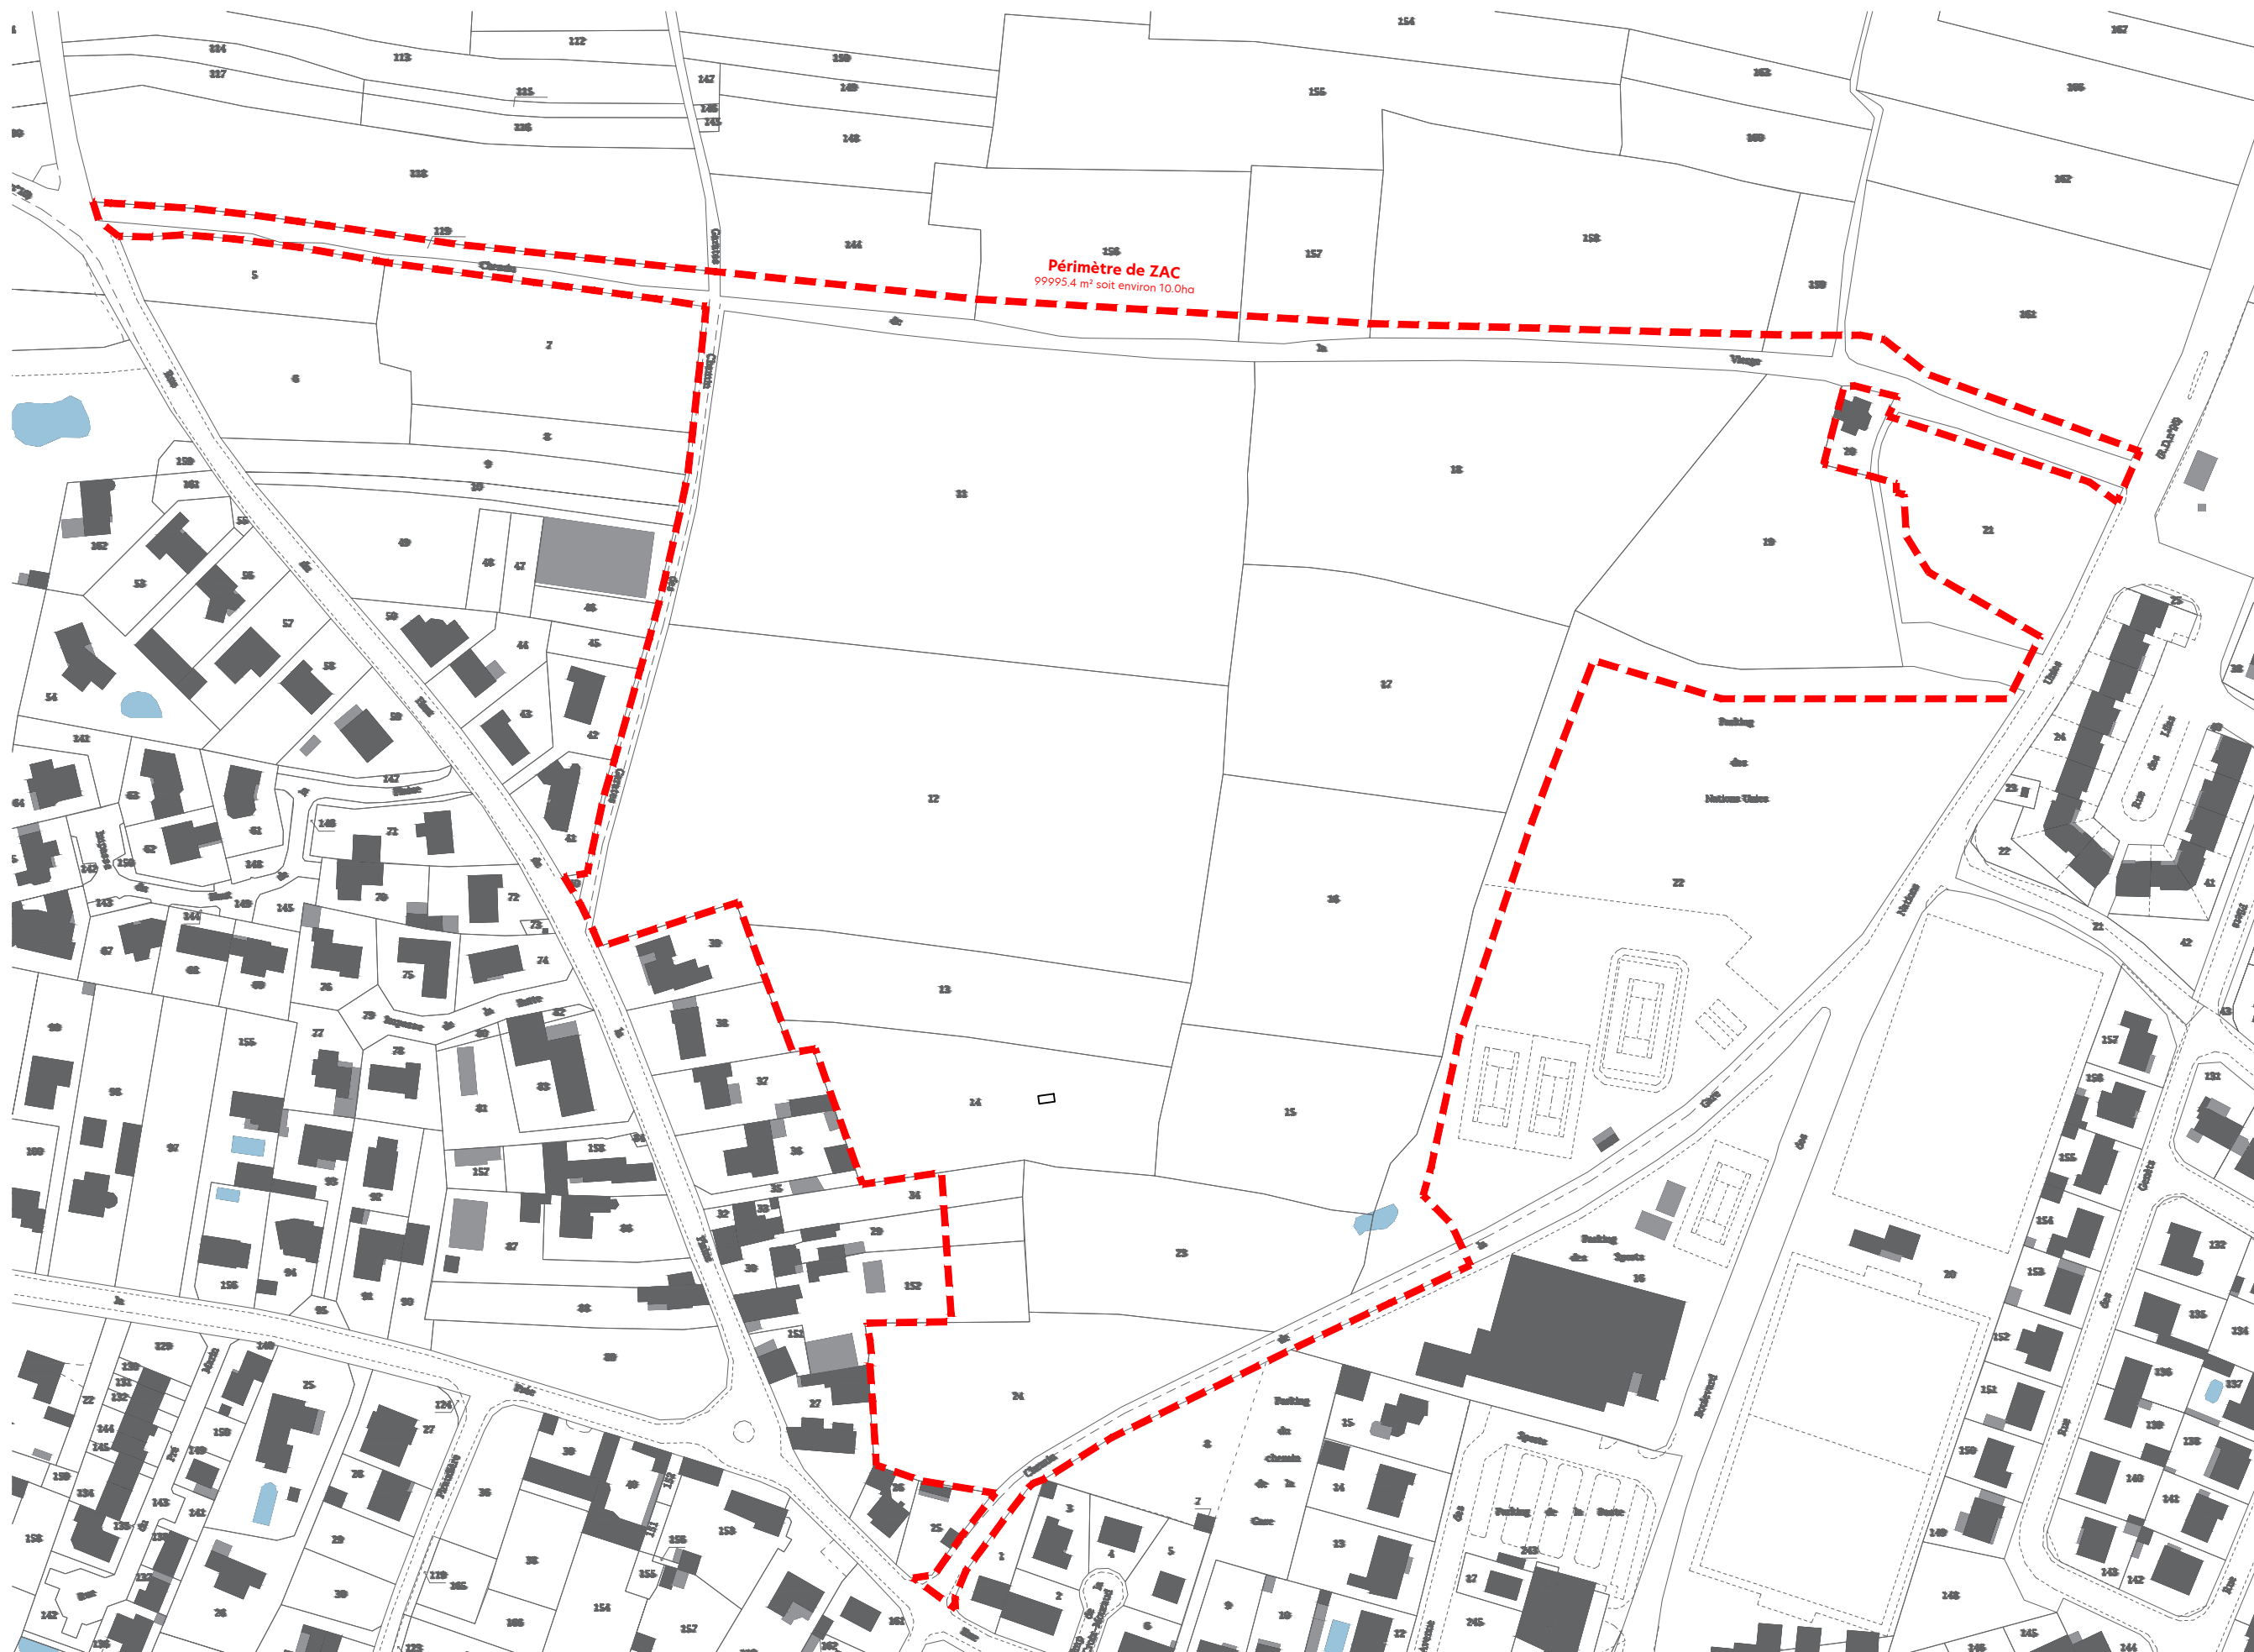

Plan de périmètre

Format A3 - échelle 1:2000ème

Agence Magnum - Céramide - Phytolab - Noctiluca - Métavision

Plan de périmètre de la ZAC - avril 2023