




DOSSIER DE CREATION

PROJET D'EXTENSION DU CENTRE-BOURG

ZAC MULTISITES

PLAN DE SITUATION

(article R311-2 du Code de l'Urbanisme)

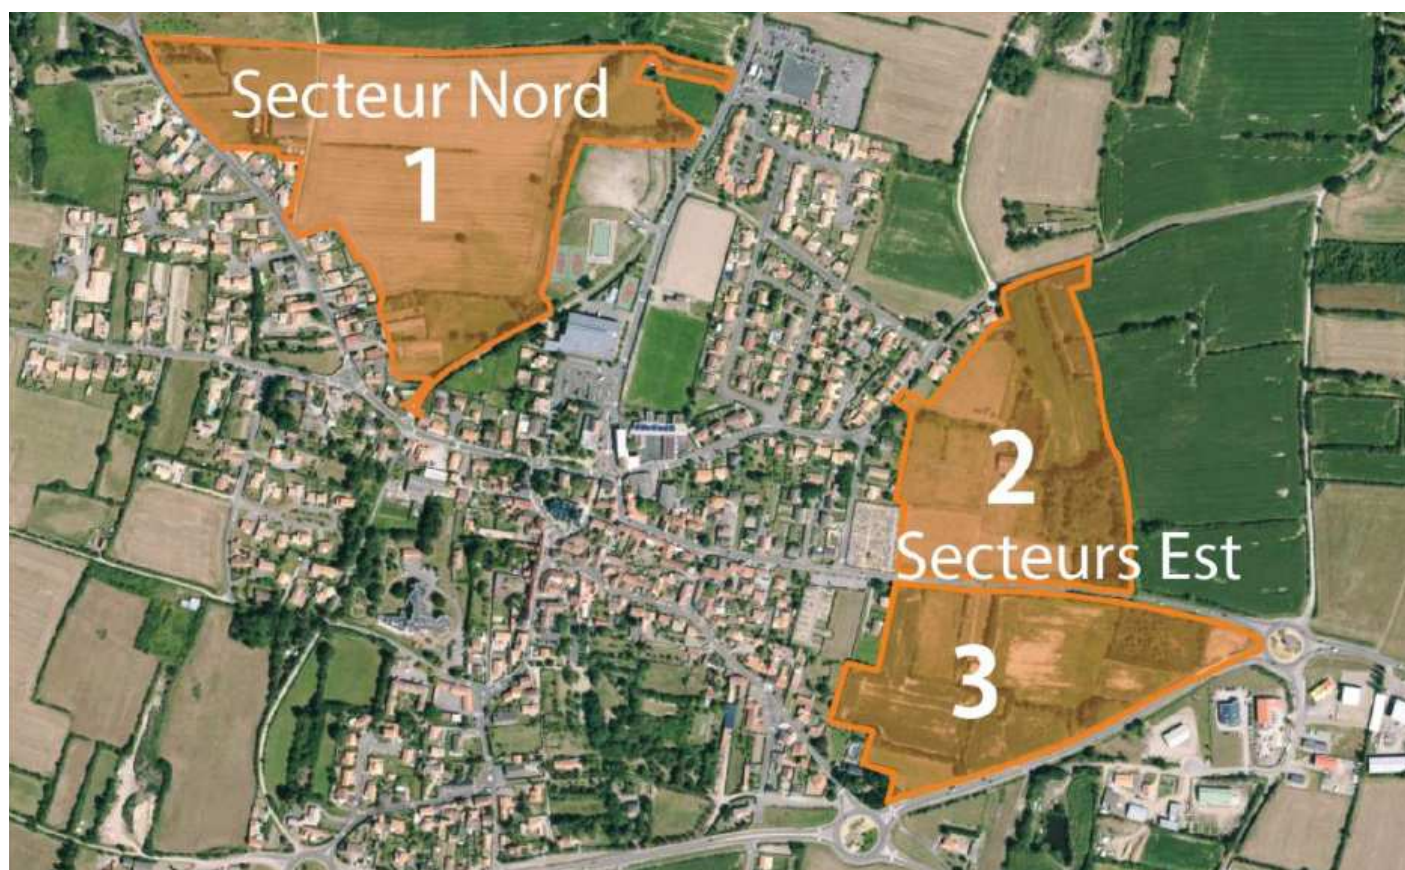

Commune de la Plaine sur Mer

Septembre 2015

CARTE DE LOCALISATION

